

ENCADENADO PB  
 Replanteo  
 Hormigón: H-30  
 Aceros en fundación: ADN 420  
 Escala: 1:100

**UNNOBA** Universidad Nacional del Noroeste  
 de la Provincia de Buenos Aires

Programa: **AULAS DE DISEÑO**

Localidad: PERGAMINO Provincia: Bs. As.

Domicilio: Calle Monteagudo, Vieras y Ruta. 8

Escala 1:100

Plano: **VIGAS DE ENCADENADO**

**E**  
**01.2**

Proyecto: DIRECCION DE INFRAESTRUCTURA

Archivo:  
DISEÑO PERGAMINO

Fecha 16-09-2019


Lámina



**CHACÓN Martin**  
 Dir. Obras  
 UNNOBA  
 06/12/2019  
 11:14:16  
 Hora de Argentina



**CHACÓN Martin**  
 Dir. Obras  
 UNNOBA  
 04/11/2021  
 10:17:03  
 Hora de Argentina

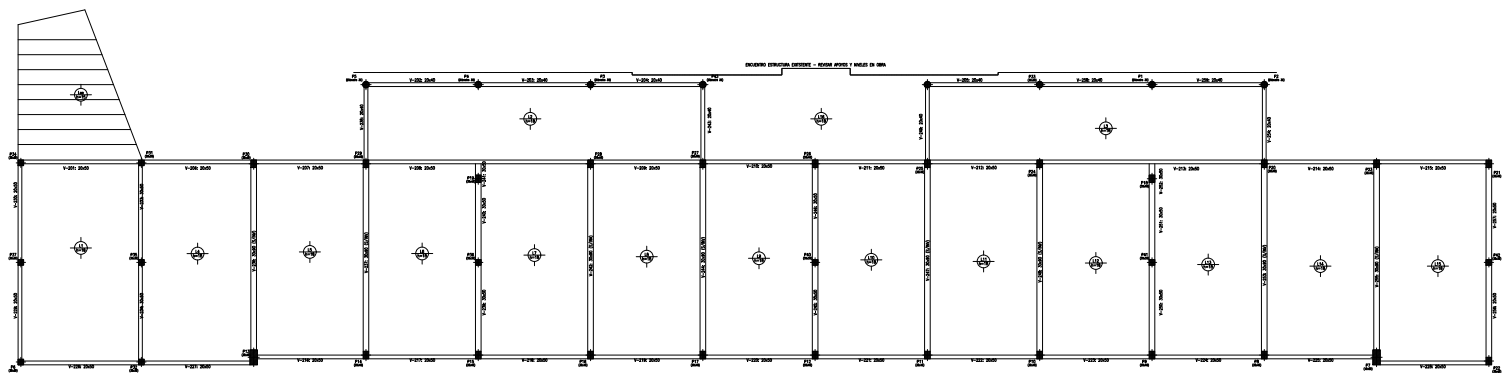

LOSA S/PLANTA BAJA  
 Replanteo  
 Hormigón: H-30  
 Aceros en fundación: ADN 420  
 Escala: 1:100

**UNNOBA** Universidad Nacional del Nordeste  
 de la Provincia de Buenos Aires

Programa: **AULAS DE DISEÑO**

Localidad: PERGAMINO Provincia: Bs. As.

Domicilio: Calle Monteagudo, Vieras y Ruta. 8

Escala 1:100

Plano: **VIGAS Y LOSAS**

**E**  
**01.3**

Proyecto: DIRECCION DE INFRAESTRUCTURA

Archivo:  
DISEÑO PERGAMINO

Fecha 16-09-2019

Lámina



**CHACÓN Martin**  
 Dir. Obras  
 UNNOBA  
 06/12/2019  
 11:14:27  
 Hora de Argentina



**CHACÓN Martin**  
 Dir. Obras  
 UNNOBA  
 04/11/2021  
 10:16:46  
 Hora de Argentina