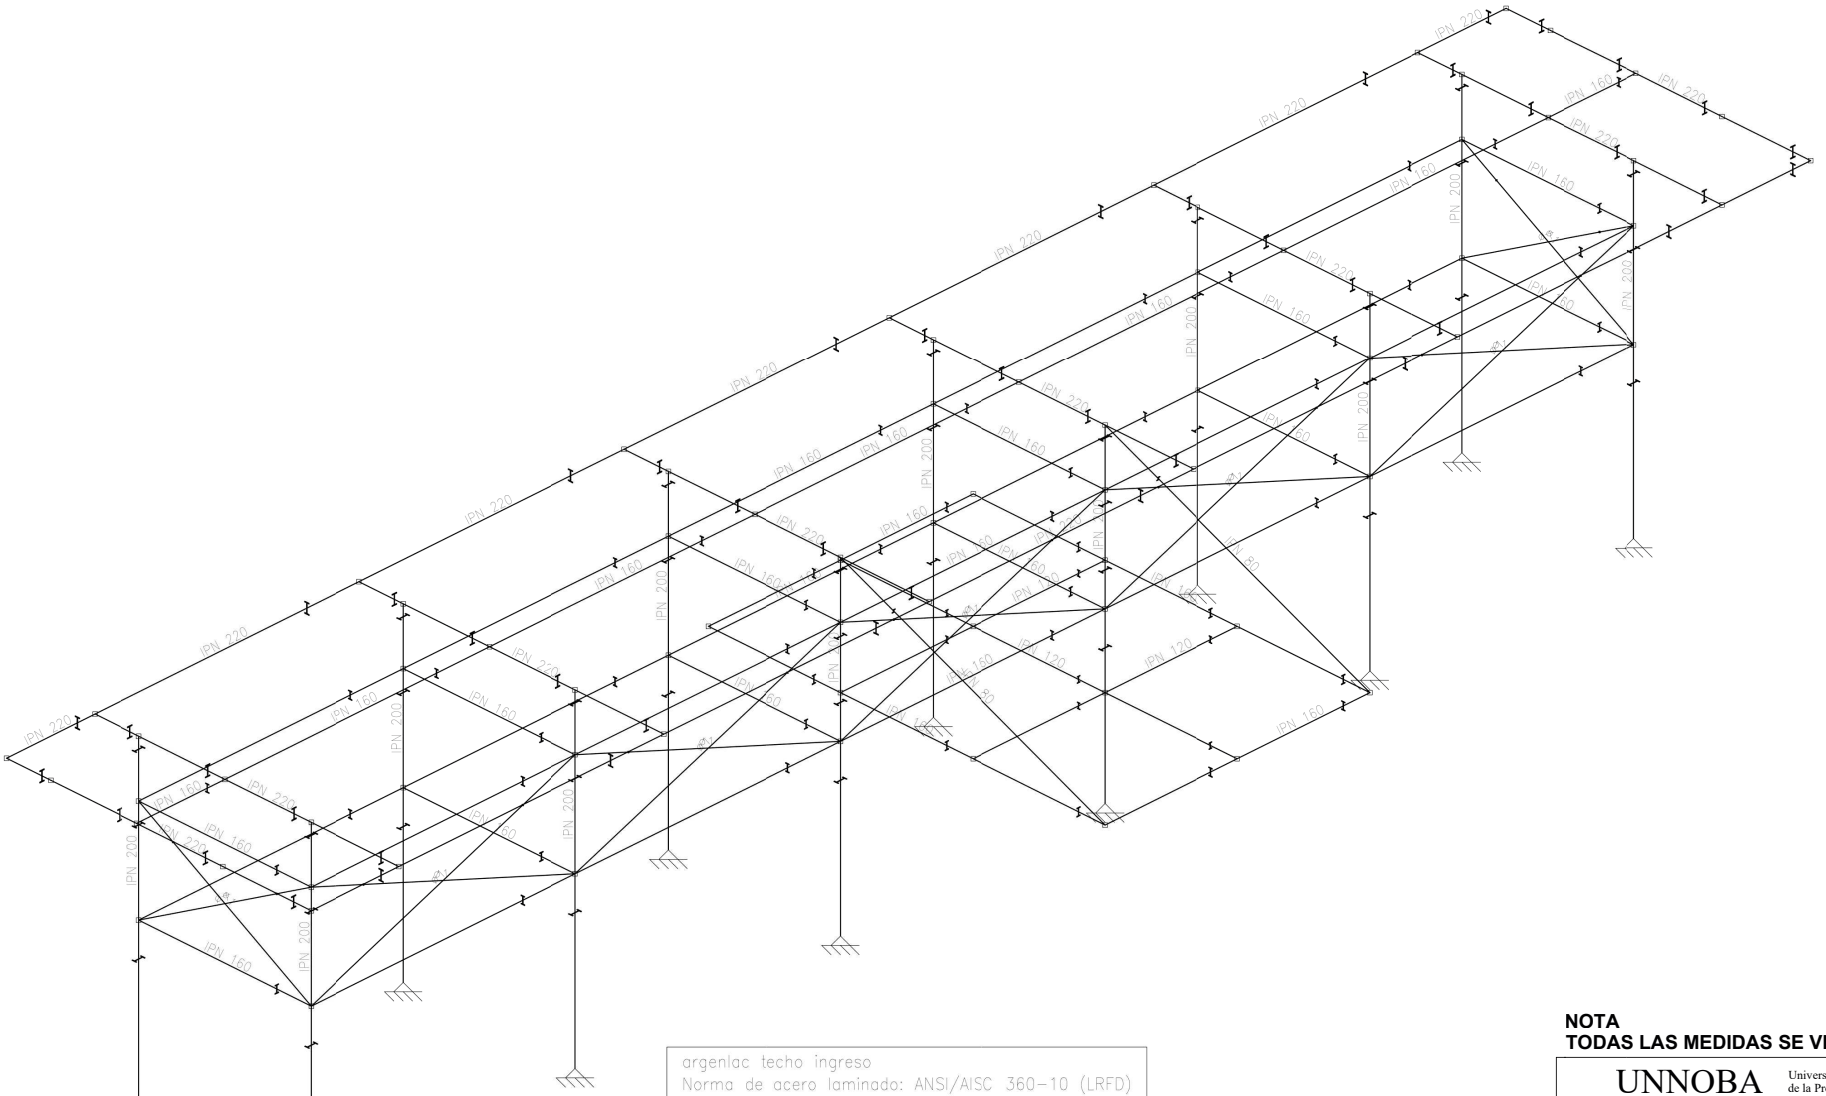

argenlac techo ingreso
Norma de acero laminado: ANSI/AISC 360-10 (LRFD)
Acero laminado: A36
Escala: 1:100

NOTA
TODAS LAS MEDIDAS SE VERIFICARAN EN OBRA

CHACÓN Martín
Dir. Area Infraestructura
UNNOBA
09/05/2018
12:49:38
Hora de Argentina

UNNOBA — Universidad Nacional del Noroeste de la Provincia de Buenos Aires	
Programa: **ALIMENTOS Y PRODUCCION**	
Localidad: JUNIN — Provincia: Bs. As.	
Domicilio : Ruta Nac. 7 y Gaucho Argentino	Escala 1:250
Plano: **UNIFILAR ESTRUCTURA METALICA**	6.4
Proyecto: DIRECCION DE INFRAESTRUCTURA	
Archivo. — Fecha 16-04-2018	Lámina