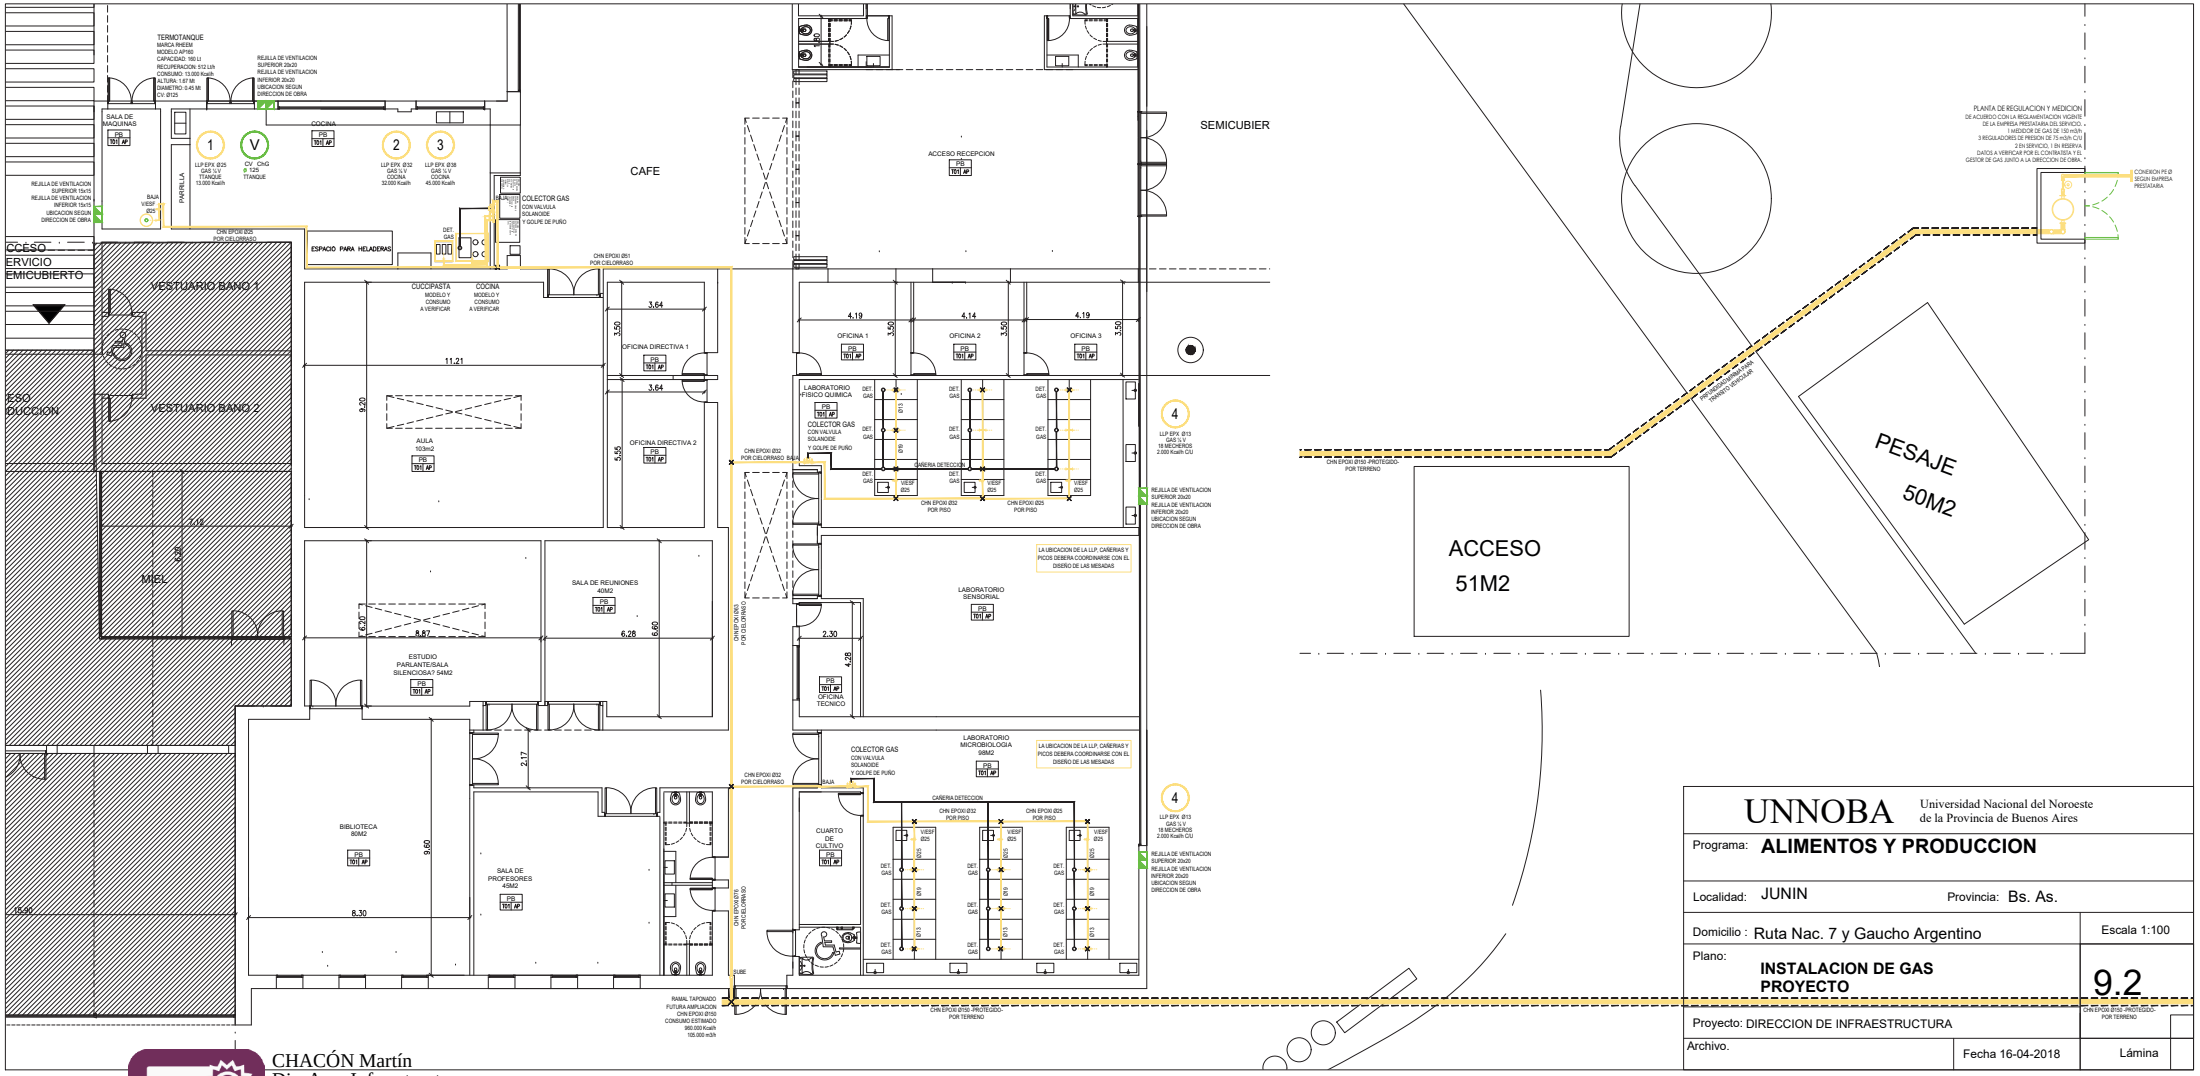

UNNOBA — Universidad Nacional del Noroeste de la Provincia de Buenos Aires

Programa:	**ALIMENTOS Y PRODUCCION**
Localidad: JUNIN	Provincia: Bs. As.
Domicilio : Ruta Nac. 7 y Gaucho Argentino	Escala 1:100
Plano: **INSTALACION DE GAS PROYECTO**	9.2
Proyecto: DIRECCION DE INFRAESTRUCTURA	
Archivo.	Fecha 16-04-2018 — Lámina

CHACÓN Martín
Dir. Area Infraestructura
UNNOBA
09/05/2018
12:44:33
Hora de Argentina